

All fast inredning och utrustning som anges i kravspecifikasjonerna, även sådant som icke är angivet på tegning, ingår i adapteos anbud.

BRUTTOAREAL BTA:
 BTA plan 1: 380 m2 exkl trapphus/hiss
 BTA plan 2: 380 m2 exkl trapphus/hiss
 BTA plan 3: 380 m2 exkl trapphus/hiss
 BTA plan 1+2: 1140 m2 exkl trapphus/hiss
 BTA trapphus/hiss plan 1+2+3: 48 + 48 + 48 = 144 m2

NETTOAREAL PLAN 1:
 Generelle læringsarealer: 254 m2
 Elevgarderober/Korridor/ Passager og toaletter: 70 m2
 Bøttekott/Rengøring: 9 m2
 Teknik: 6 m2

TOTAL NETTOAREAL, PLAN 1: 339 m2 exkl trapphus/hiss


NETTOAREAL PLAN 2:
 Generelle læringsarealer: 225 m2
 Elevgarderober/Korridor Passager og toaletter: 105 m2
 Bøttekott: 2 m2
 Teknik: 6 m2

TOTAL NETTOAREAL, PLAN 2: 338 m2 exkl trapphus/hiss


NETTOAREAL PLAN 3:
 Generelle læringsarealer: 150 m2
 Elevgarderober/Korridor Passager og toaletter: 77 m2
 Arbeidsplasser pedagoger: 60 m2
 Kopirom/Lager: 15 m2
 Garderobe, passage, dusj, WC til lærere: 26 m2
 Bøttekott/Lager: 3 m2
 Teknik: 6 m2

TOTAL NETTOAREAL, PLAN 3: 337 m2 exkl trapphus/hiss


TOTAL NETTOAREAL PLAN 1+2+3: 1014 m2 exkl trapphus/hiss

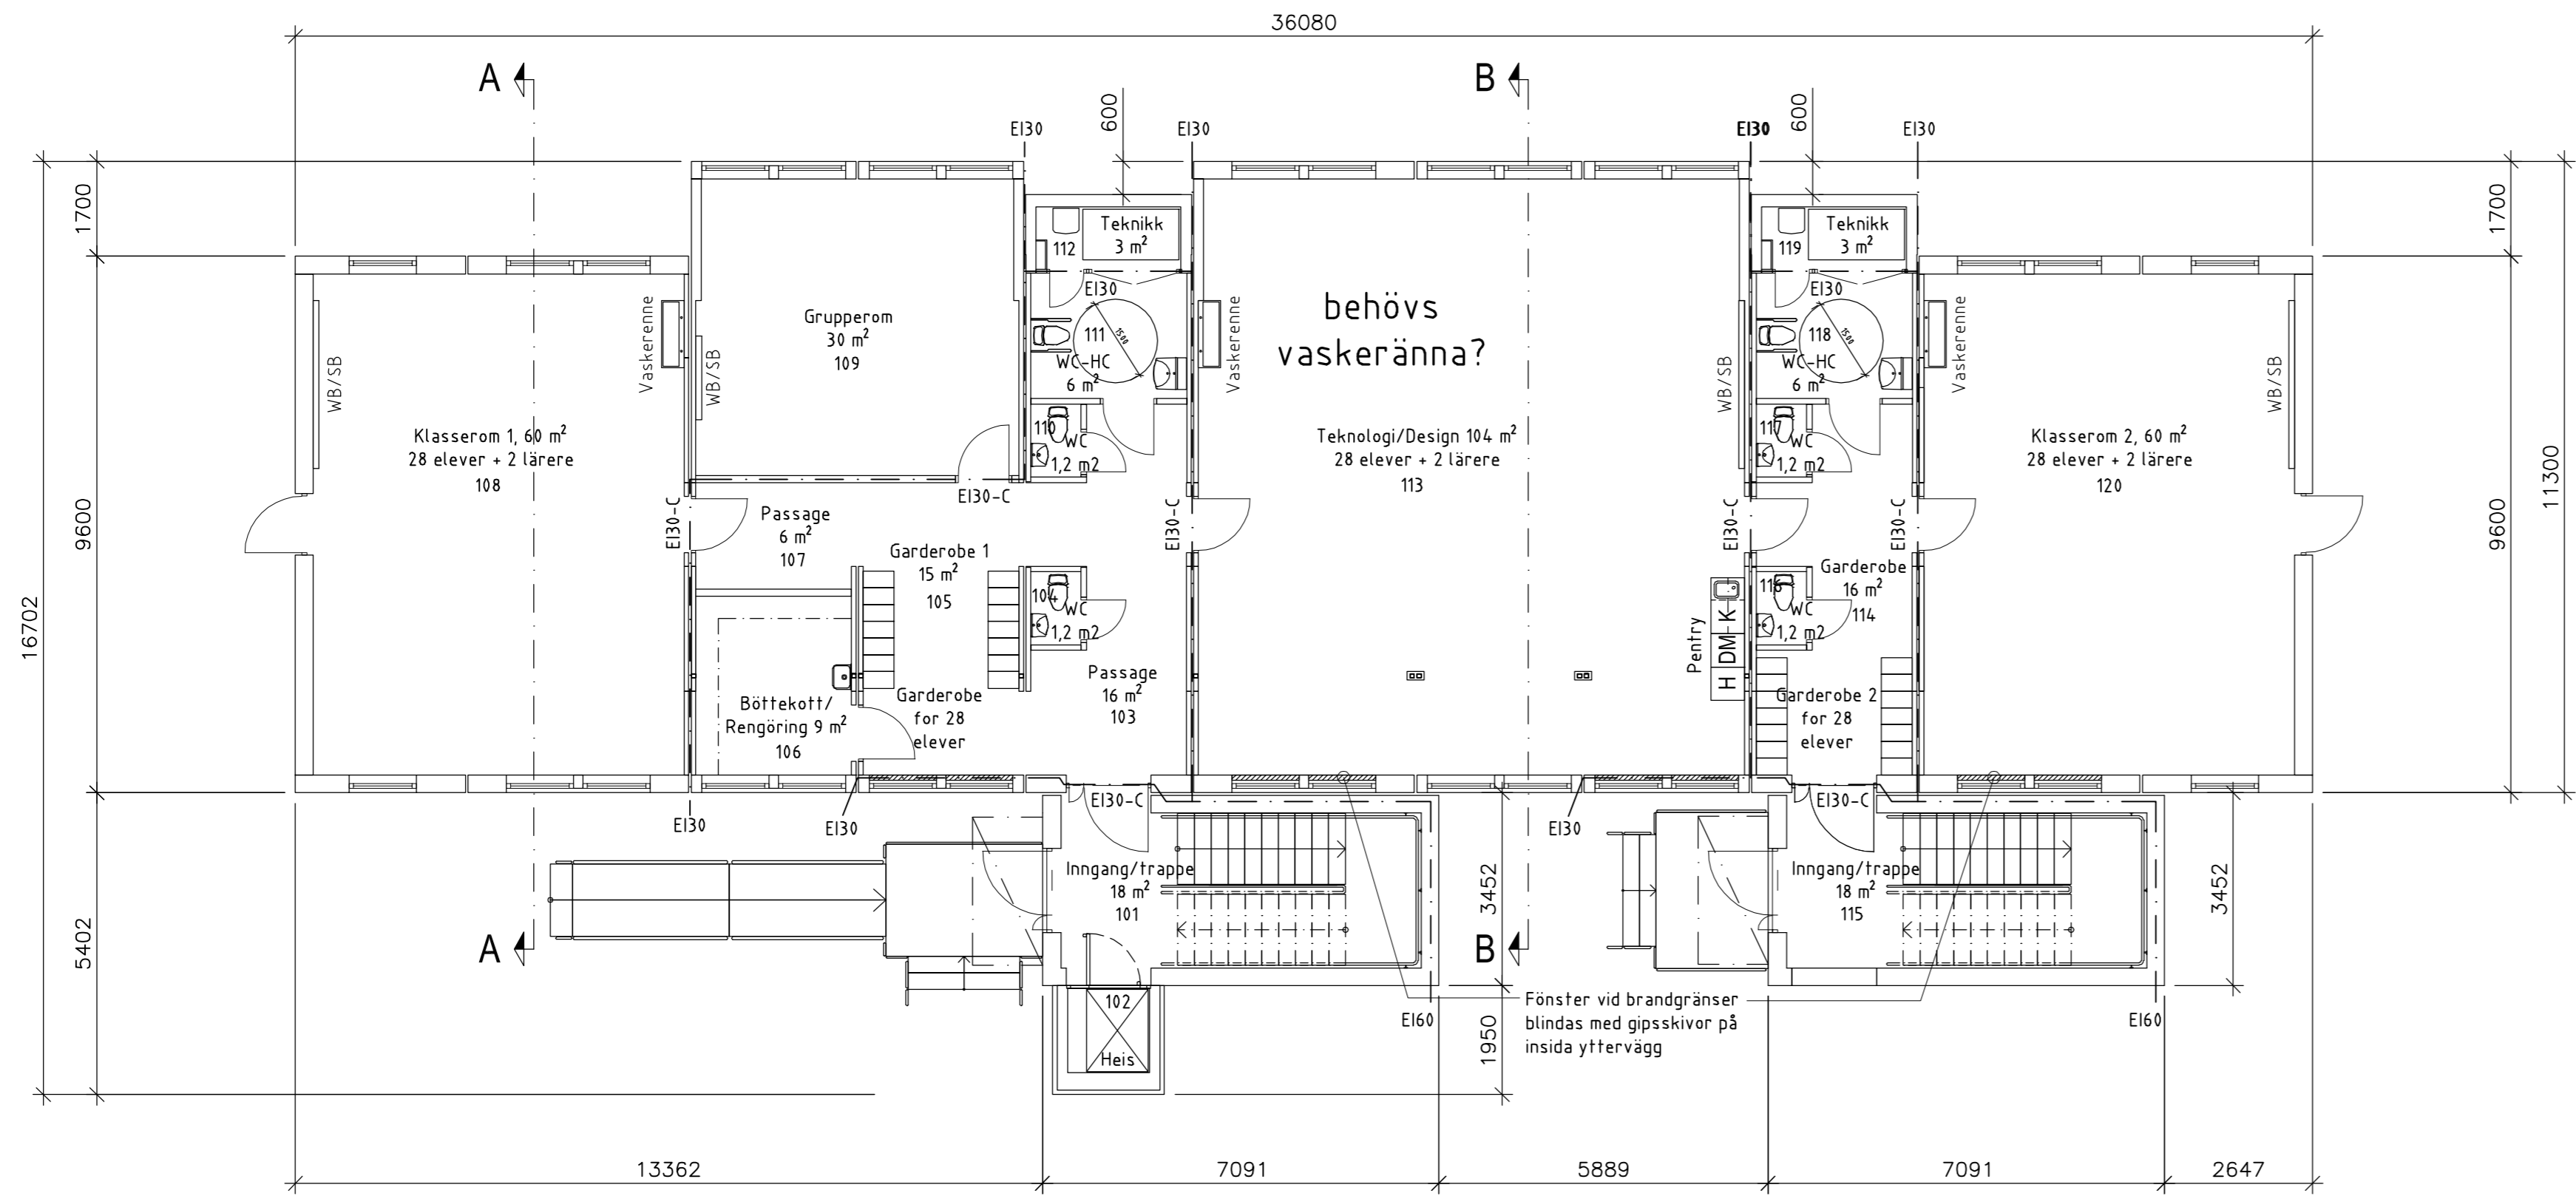

PLAN 1 - 1:100 -
 WB/SB = Whiteboard/smartboard

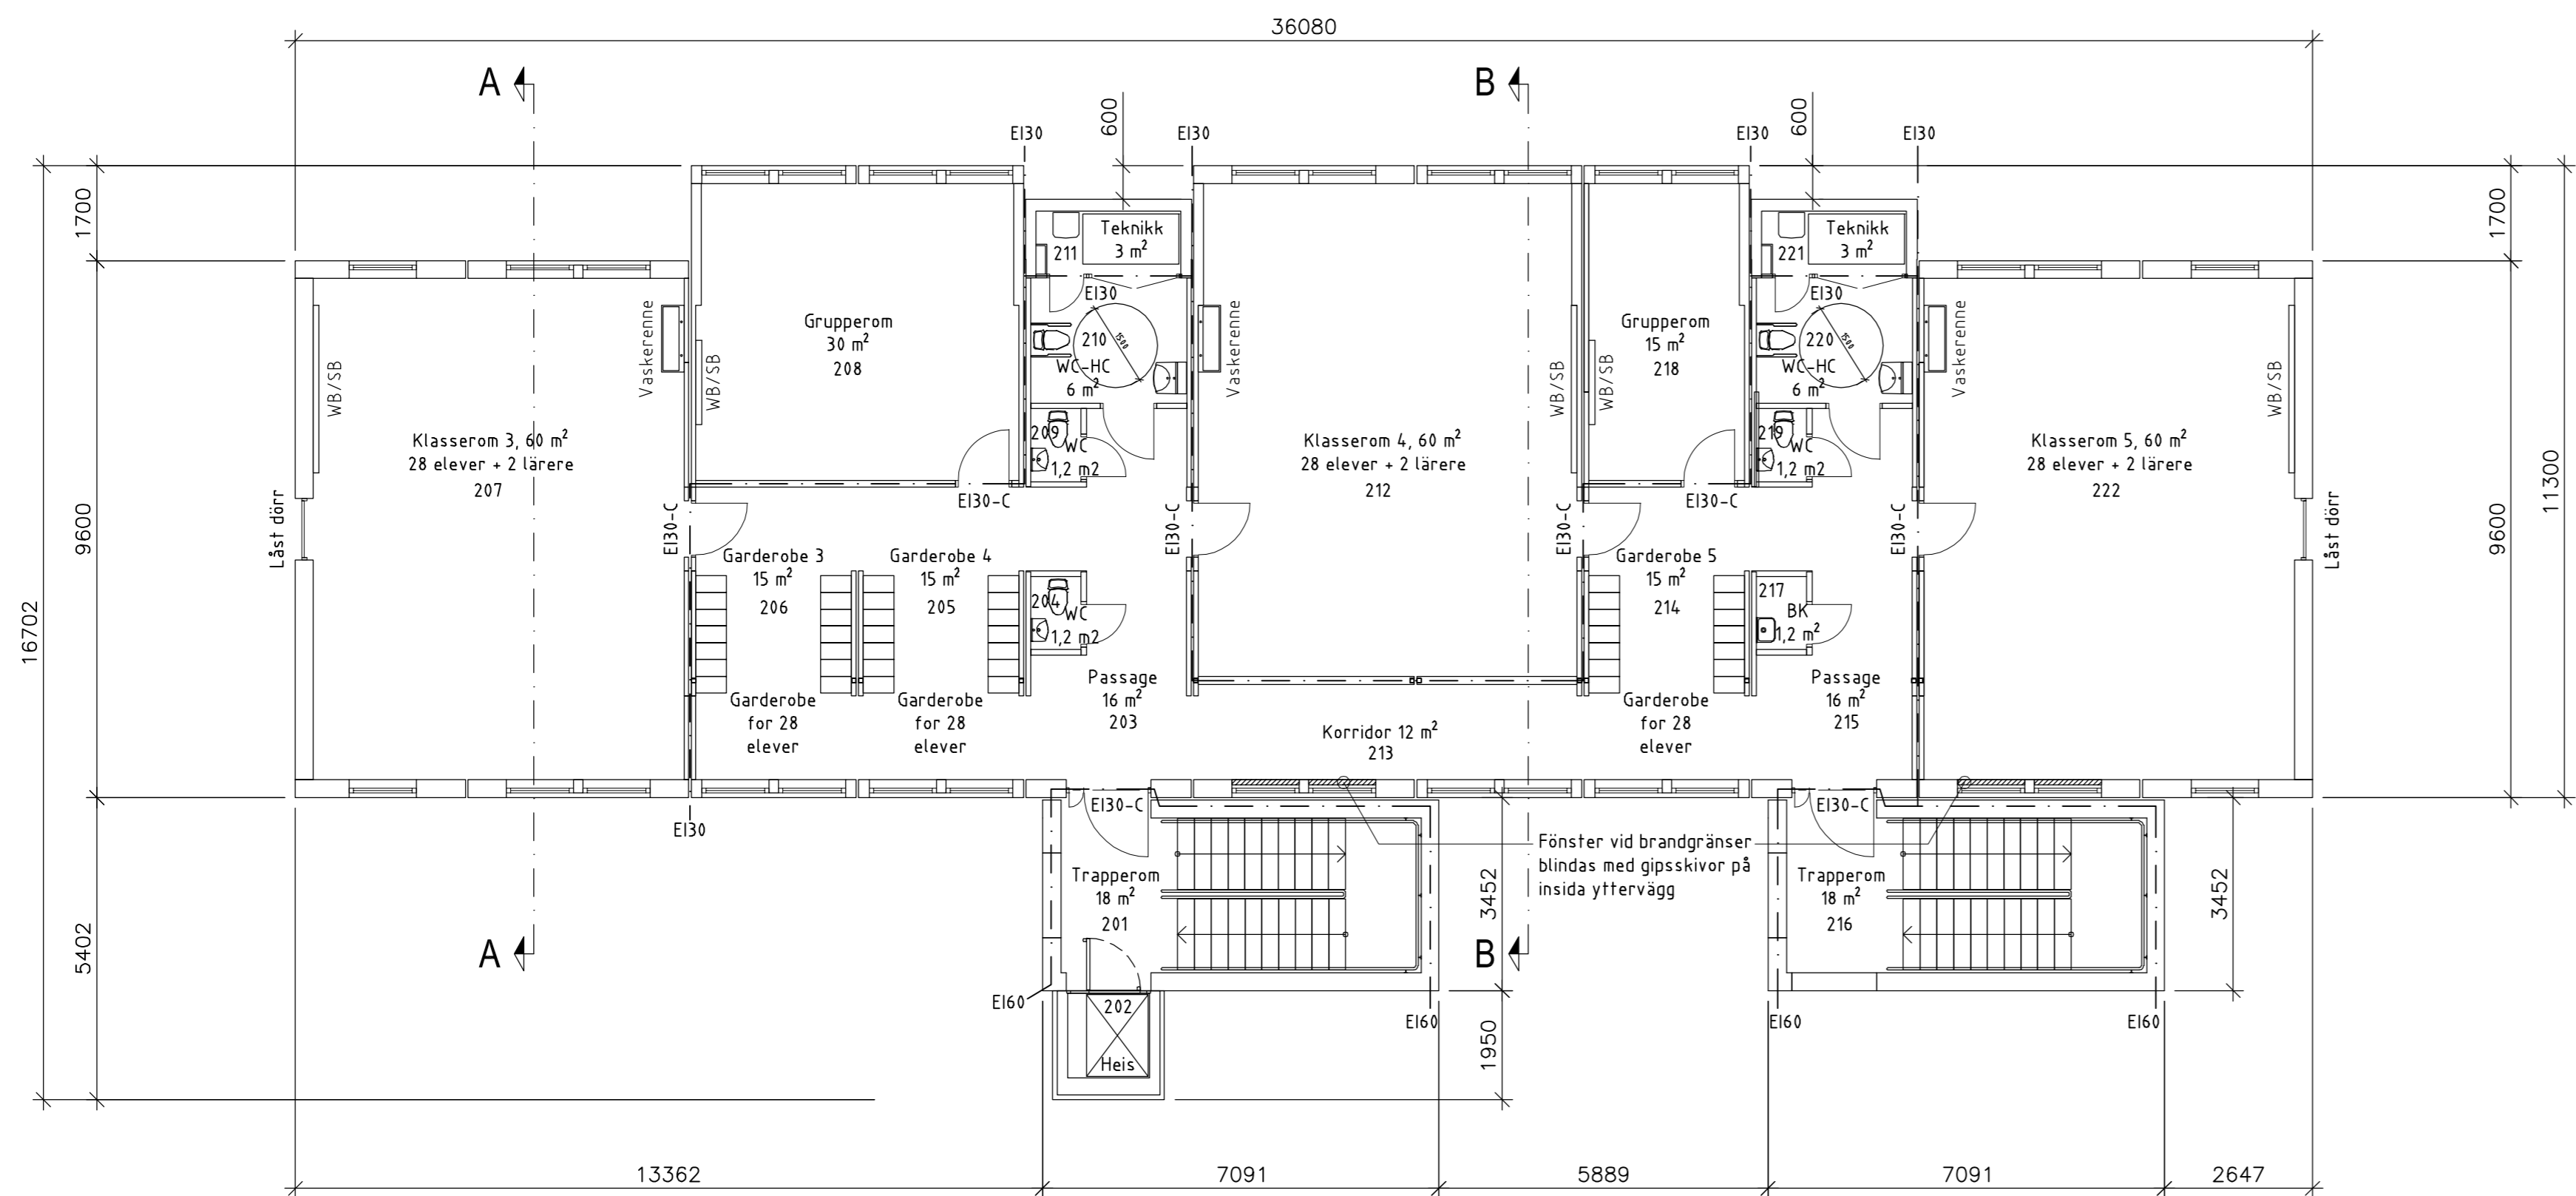

PLAN 2 - 1:100 -
 WB/SB = Whiteboard/smartboard

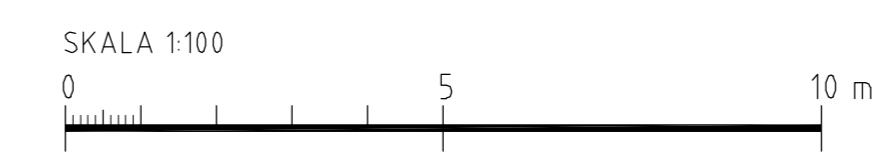

Rev	Revisjonsnummer	Datum	Stp
FORSLAGSTEGNING 2020-09-23			
OSLO KOMMUNE			
Ris Skole Skolepaviljong Planer			
Datum	Revidert av	Modulene	Arbeid
2020-09-23	ALN	C90	32
Revidert for	Sivats Rådgivningskontor	Prosjekt nr	Risling nr
Hugo Oftedal	A1 / A3		A11
	1:100 / 1:200		Rev